


COMMUNE DE MARTIGNAS SUR JALLE
 PROPRIETE COMMUNALE

PLAN DE MASSE

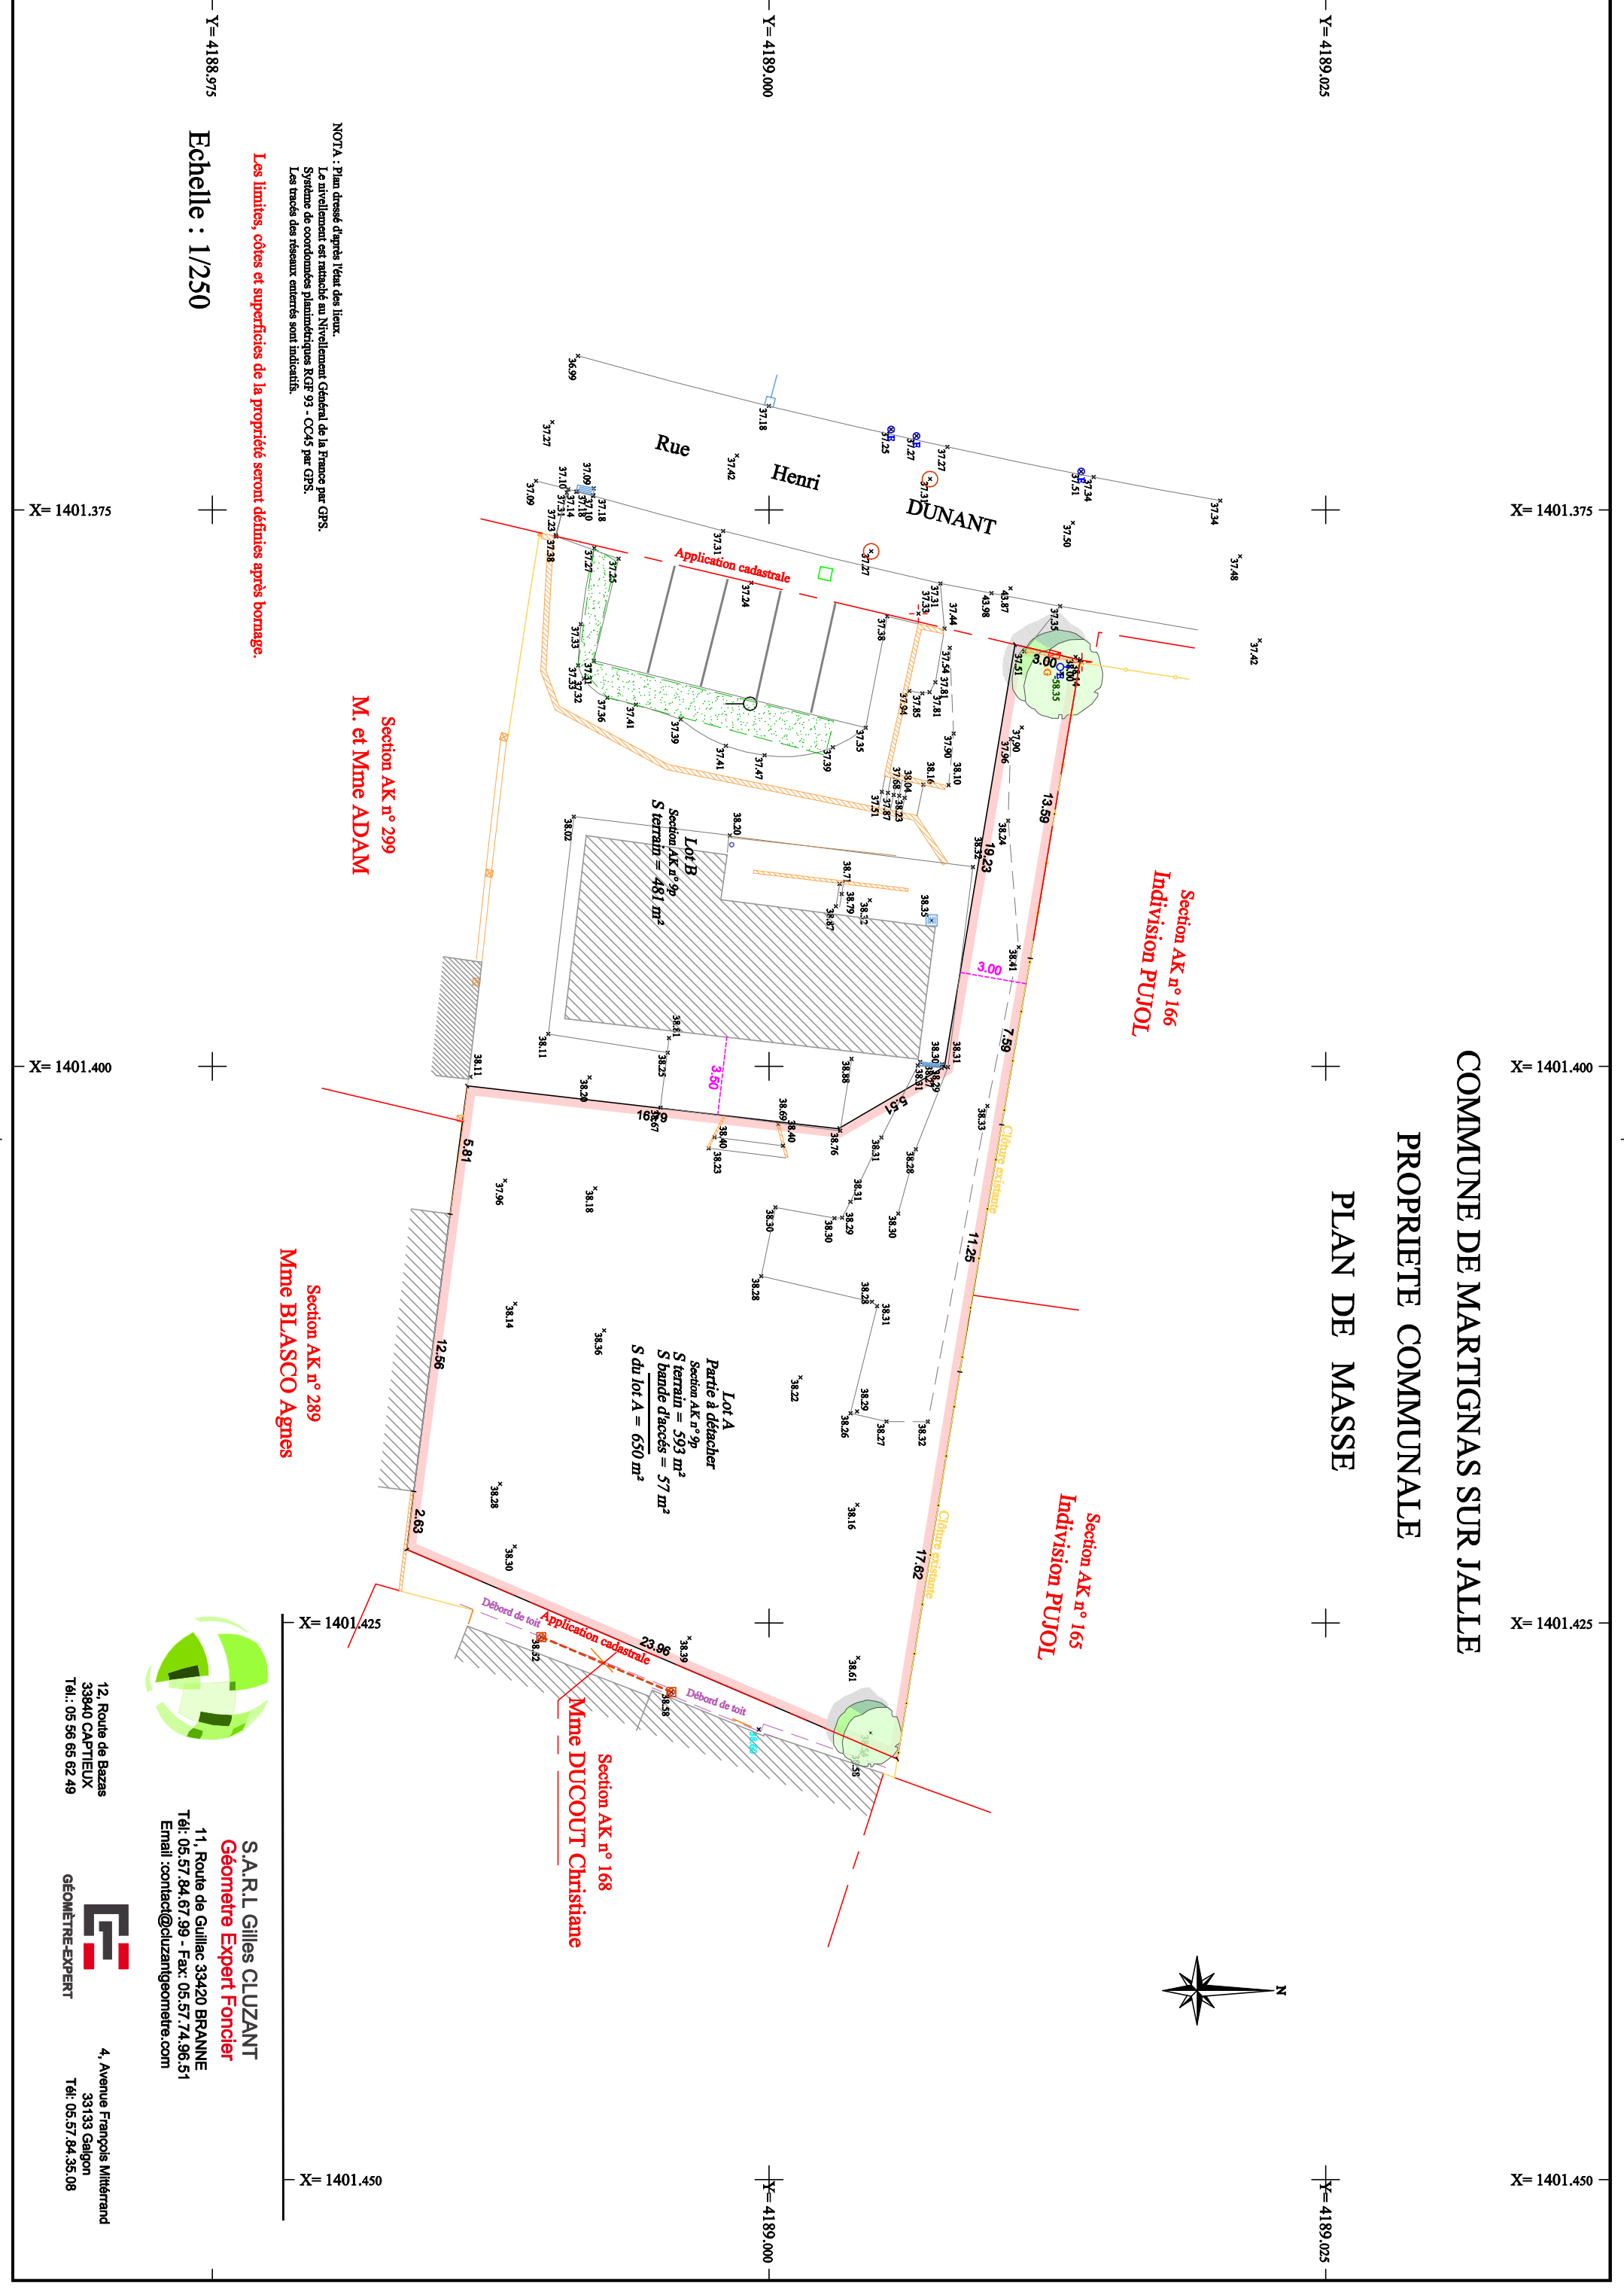

NOTA : Plan dressé d'après l'état des lieux.
 Le nivellement est rattaché au Nivellement Général de la France par GPS.
 Système de coordonnées planimétriques RGF 93 - CC45 par GPS.
 Les tracés des réseaux enterrés sont indicatifs.

Les limites, côtes et superficies de la propriété seront définies après bornage.

Echelle : 1/250



S.A.R.L. GILLES CLUZANT
Géomètre Expert Foncier
 11, Route de Guillaic 33420 BRANNE
 Tél: 05.57.84.67.99 - Fax: 05.57.74.96.51
 Email: contact@cluzantgeometre.com

12, Route de Bazas
 33840 CAPTIEUX
 Tél.: 05 56 65 62 49



4, Avenue François Mitterrand
 33133 GAILGON
 Tél: 05.57.84.35.08